




# 3º andar Ala B

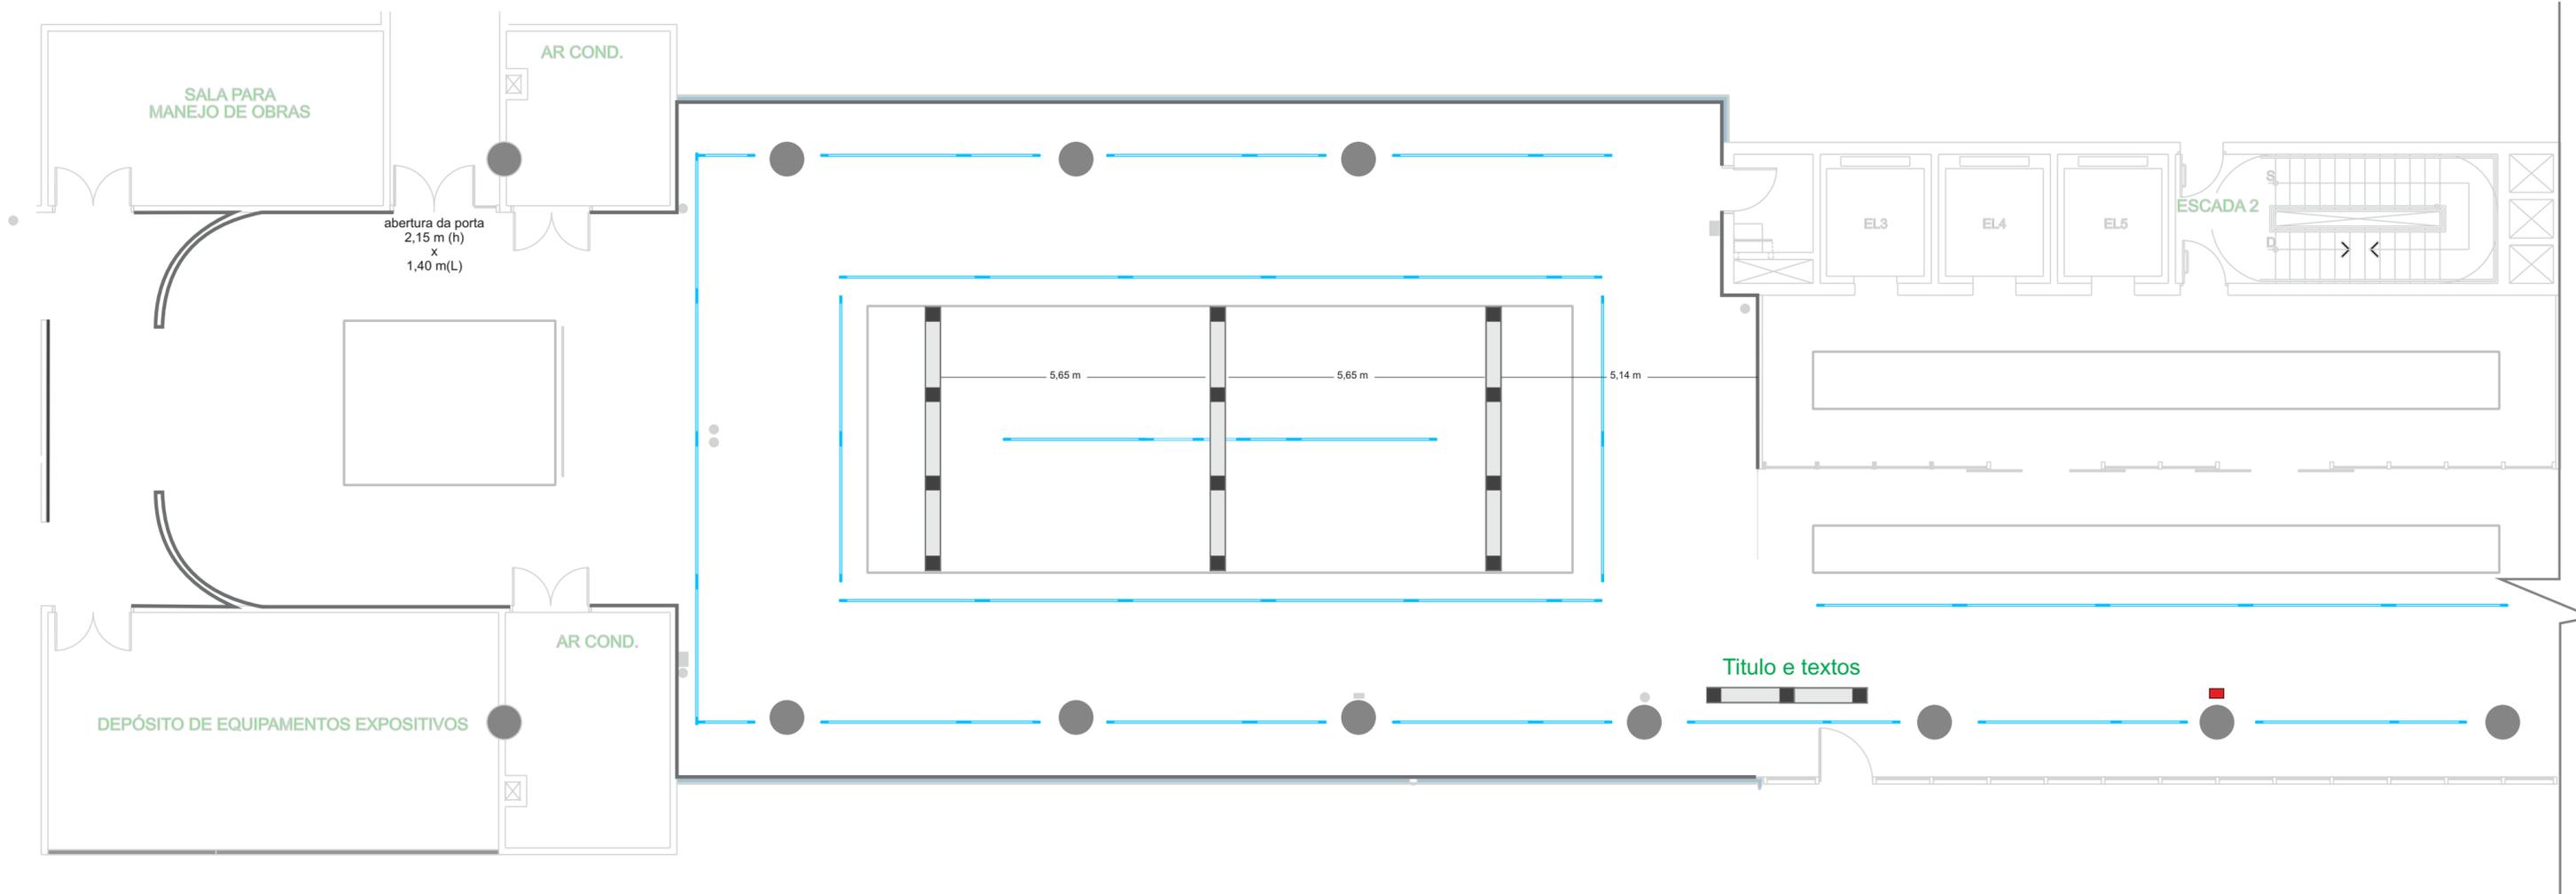

## Planta baixa

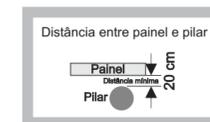

INFORMAÇÕES TÉCNICAS	
	Trilho de energia
	Limite da sanca
	Câmeras
	Botoeira
	2,93 m Pé direito sanca
	3,19 m Pé direito área central

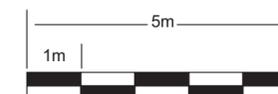

escala gráfica