


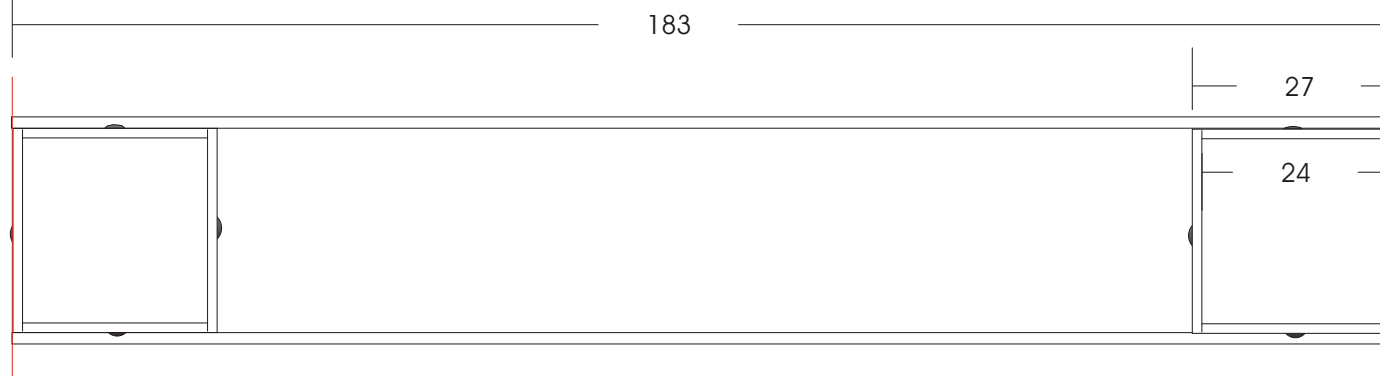

Planta
Módulo de painel quando acoplado a outro ou parede



Planta
Módulo de painel quando isolado

Altura de 274cm (altura da prancha maior de MDF)
Espessura de placa = 15 mm. Cada face deve ser pregada nas pilastras por 4 parafusos no máximo, em linha vertical
Sapatas reguladoras nos 4 lados da base da coluna.



MAC USP
Painéis e divisórias

1

Plantas

Escala 1:10

Janeiro 2013

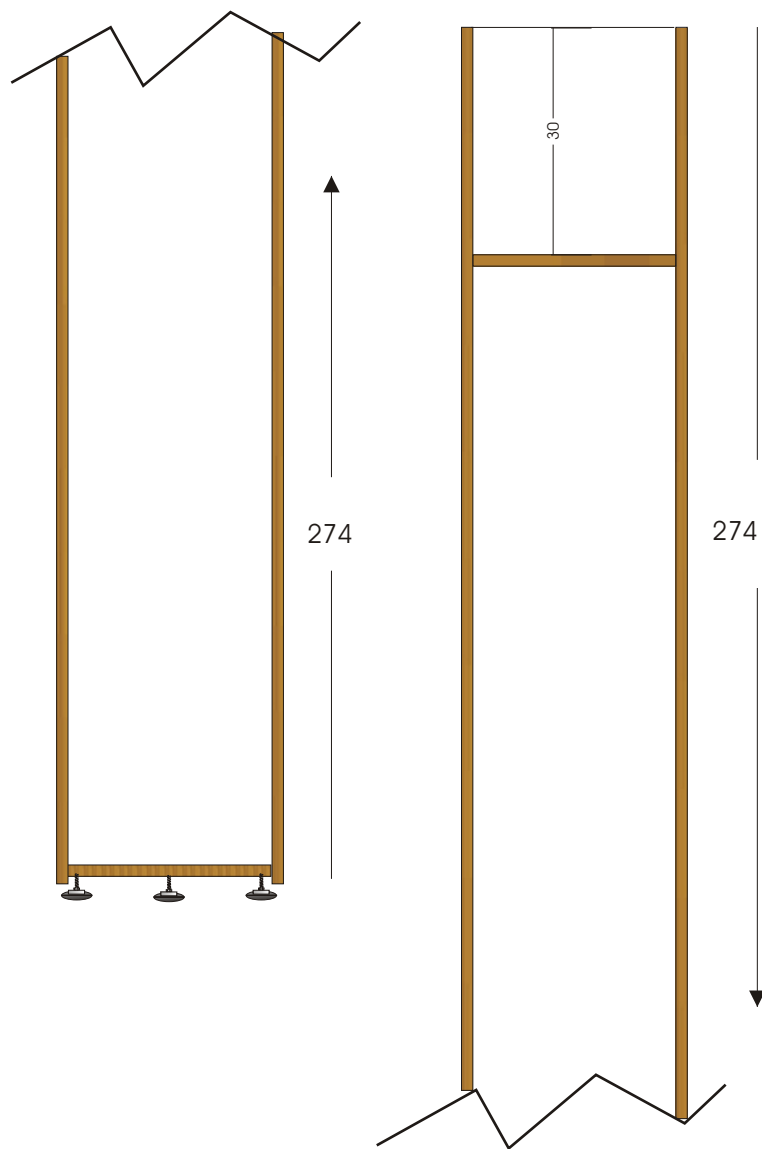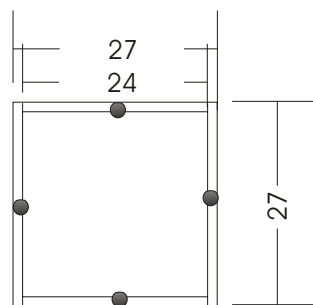

Observações:

Se conveniente, as sapatas
3/4 podem ser substituídas
por roldanas

MAC USP

Painéis e divisórias

Colunas

Planta e vista

Escala 1:10

Janeiro 2013

2